




VOORGEVEL VENESTRAAT (vlak getekend)

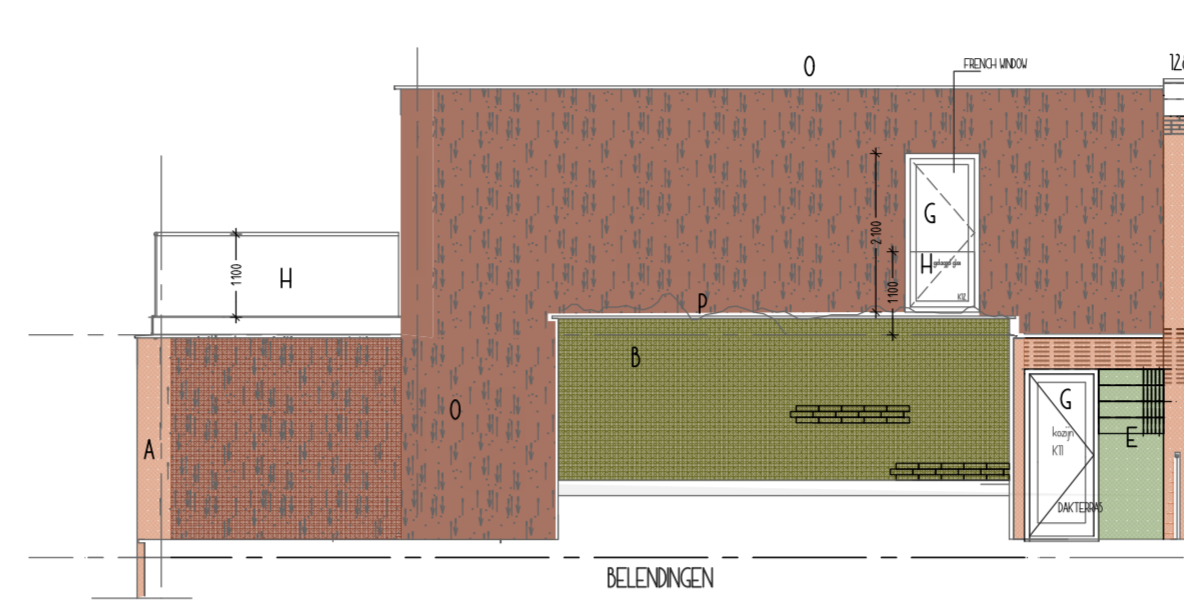

ACHTERGEVEL (vlak getekend)



NOORD - OOSTGEVEL



SITUATIE 1 a 35o



BEGANE GROND
1:50

1E VERDIEPING
1:50

2E VERDIEPING
1:50


3E VERDIEPING
1:50

- RENWOOL**
- dragende wanden
 - niet dragende wanden
 - meterkast
 - vloerverwarmingverdeler
 - portpakketbus
 - warmachine
 - wasdroger
 - warmteterugwinning
 - warmtepomp
 - dakluc
 - hemelwaterafvoer


- RENWOOL ELECTRA**
- Enkelvoudige wandcontactdoos
 - Dubbelvoudige wandcontactdoos
 - Dubbelvoudige wandcontactdoos (opbouw)
 - Aansluitpunt Telefoon
 - Aansluitpunt CAI
 - Aansluitpunt Data, enkelvoudig
 - Aansluitpunt Data, dubbelvoudig
 - Roosmelder
 - Thermostaat
 - Inductie 2x230V
 - Loze leiding
 - CO2 meter
 - Mechanische ventilatie, toe- en afvoer, voorzien van CO2-regeling in de woonkamer.
 - Enkelpolige schakelaar
 - Dimmer
 - Wissel schakelaar
 - Seriesschakelaar
 - Kruisschakelaar
 - Schakelaar geïntegreerd in domotica systeem t.b.v. centraal schakelen aangesloten domotica lichtpunten
 - Lichtpunt geïntegreerd in domotica systeem
 - Centraaldoos / Lichtpunt
 - Wandlichtpunt
 - Videofaon
 - Videofaon binnendeel
 - Deurbel gang

MATERIALEN/KLEUREN


- A metelwerk rood bruin met vormstenen en patronen
- B A-brick groen
- C voordeurtrap/bordes - hardsteen enokken met antlöp rand of gelijkwaardig
- D luifel metaal gemoffeld wit / hout met verlichting
- E tegels - groen glazuurd
- F voordeurkozijn wit, deur eken met glasstrook en sierrooster in grijs
- G houten kozijnen dekkend geschilderd wit/ hardsteen raamdorpels deuren kleur afwijkend ntb
- H glazen balustrades met metalen leuning
- J cementpleister
- K garagedeur - overhead - aluminium in licht eken motief
- L dakrand wit - hout, dekkend wit geschilderd
- M afdekker zelfde kleur
- N begroeid groen dak
- N privacy scherm - profiel met gelaagd glas met opde folie
- O begroede groene gevel
- P dakranden zinkalor - plaat wit waar van toepassing
- Q hemelwaterafvoer - zink gepatiseerd
- R rabat zwart gebetst
- S aluminium schuifpui - wit
- T daktrim zinkalor - groen dak
- U regel hout wit op erfgrans
- V kozijn hout wit, deur hout wit met glas
- W hekwerk met begroeing

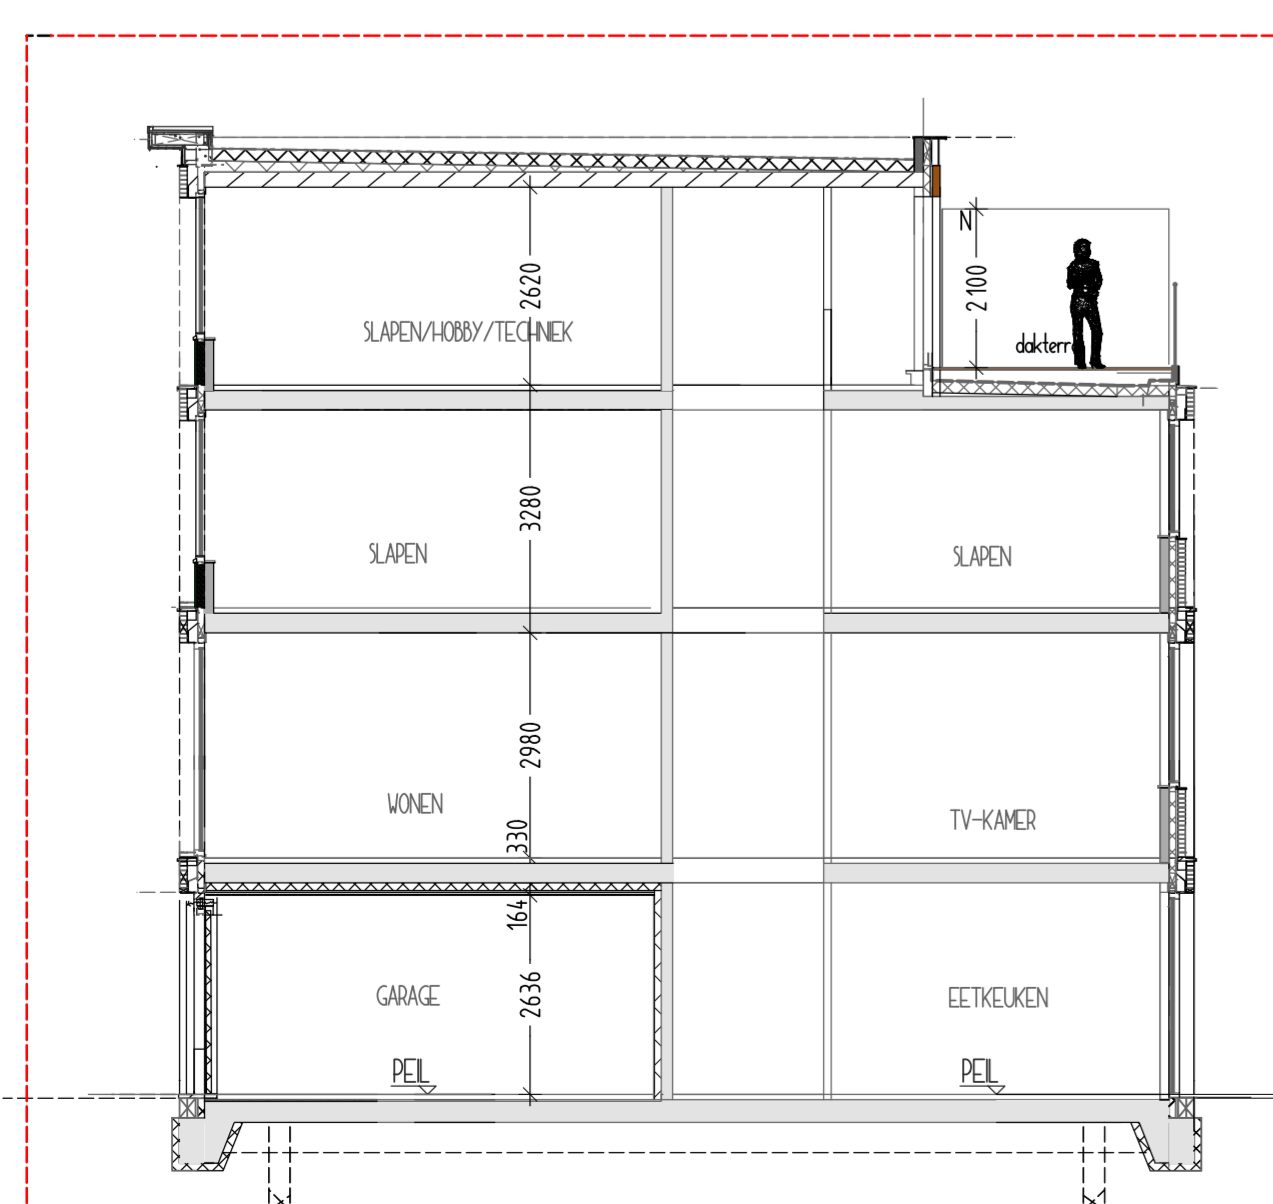

DWARSDOORSNEDE 1 - bouwnummer 2

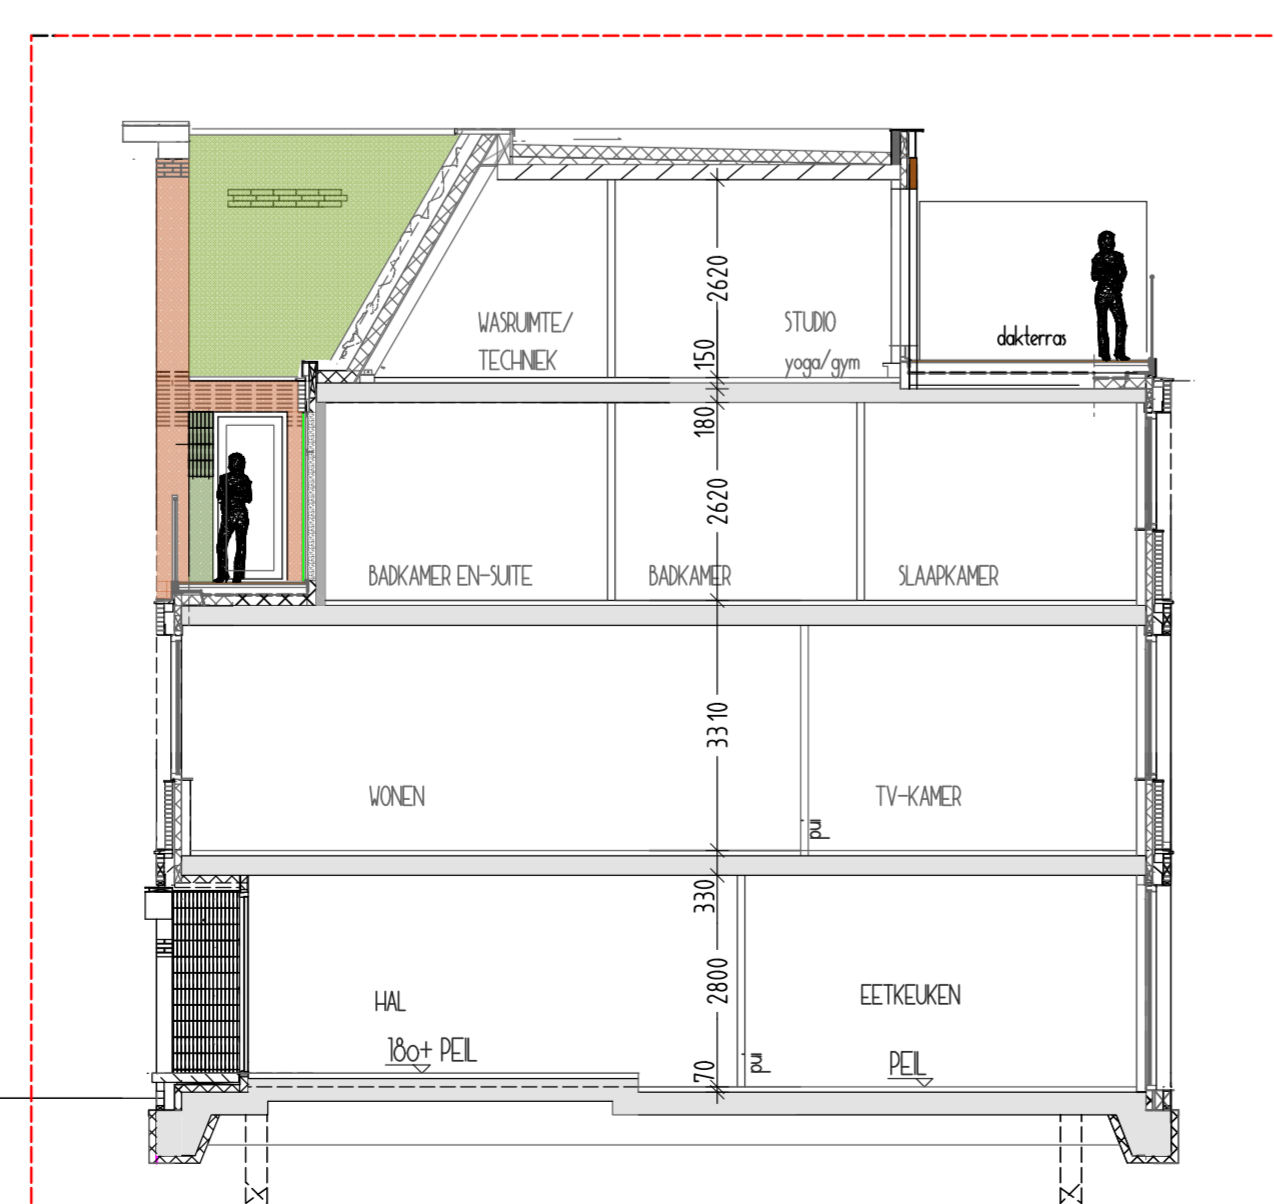

DWARSDOORSNEDE 2 - bouwnummer 2

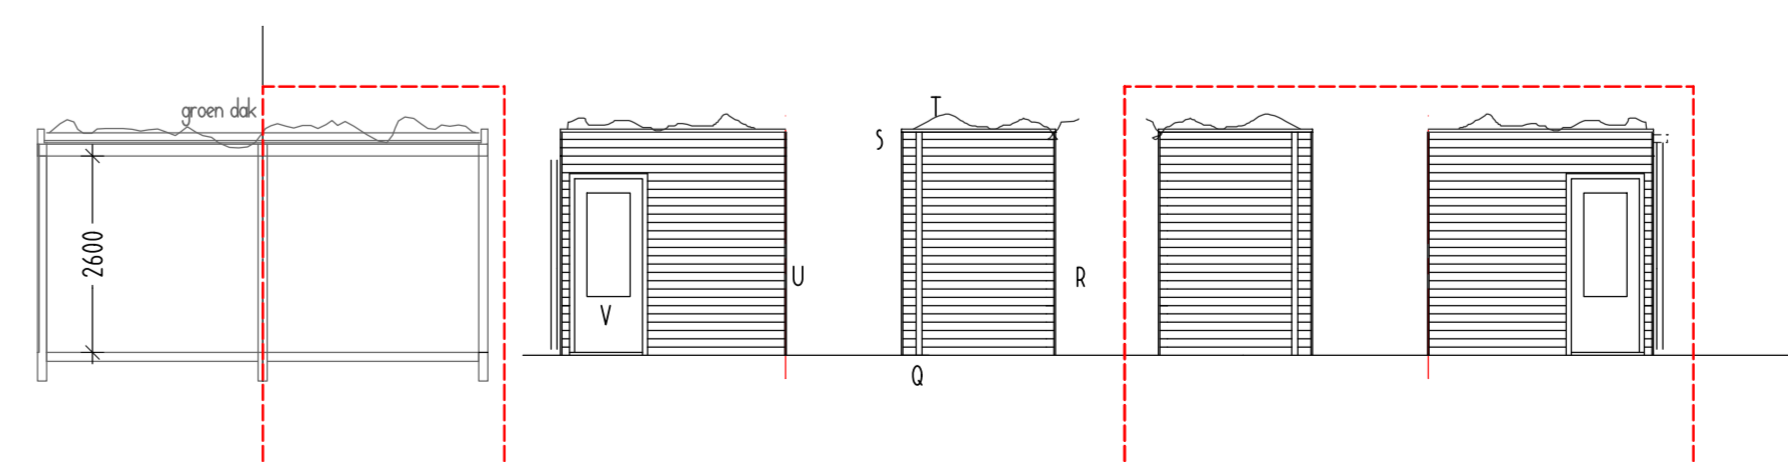

BUITENBERGING - bouwnummer 2

AFAC-LOCATIE ZWOLLE

onderdeel BOUWNUMMER 2
tekeningnummer VERKOOP BLAD
formaat A0 - oversized
schaal 1 a 50 / 1 a 100
datum 11.02.2026