




VOORGEVEL VENESTRAAT (vlak getekend)



ACHTERGEVEL (vlak getekend)

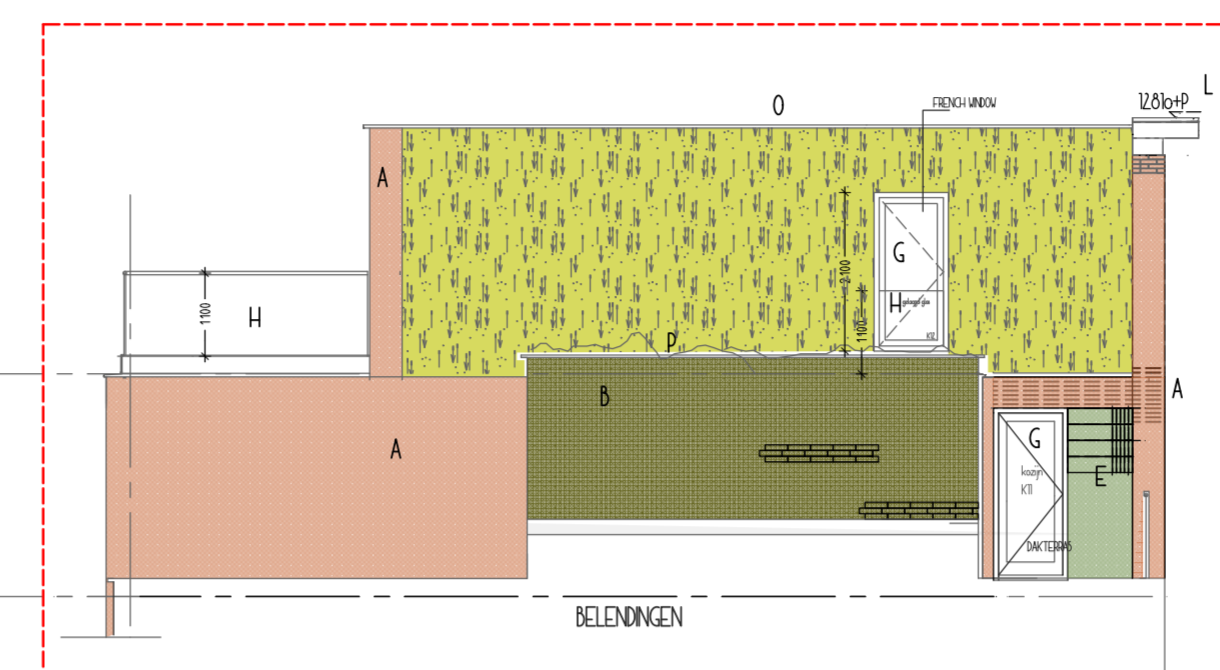

NOORD - OOSTGEVEL



SITUATIE 1 a 35o



BEGANE GROND  
1:50

1E VERDIEPING  
1:50

2E VERDIEPING  
1:50

3E VERDIEPING  
1:50

RENWOOL


- dragende wanden
- niet dragende wanden
- MK meterkast
- VV vloerverwarmingverdelers
- pb potpakketbus
- WM wasmachine
- WD wasdroger
- WTV warmteterugwinning
- WP warmtepomp
- d dakluc
- hwa hemelwaterafvoer

RENWOOL ELECTRA


- Enkelvoudige wandcontactdoos
- Dubbelvoudige wandcontactdoos
- Dubbelvoudige wandcontactdoos (opbouw)
- Aansluitpunt Telefoon
- Aansluitpunt CAI
- Aansluitpunt Data, enkelvoudig
- Aansluitpunt Data, dubbelvoudig
- Roosmelder
- Thermostaat
- Inductie 2x230V
- Laze leiding
- CO2 meter
- Mechanische ventilatie, toe- en afvoer, voorzien van CO2-regeling in de woonkamer.
- Dimmer
- Wissel schakelaar
- Seriesschakelaar
- Kruisschakelaar
- Schakelaar geïntegreerd in domotica systeem t.b.v. centraal schakelen aangestoten domotica lichtpunten
- Lichtpunt geïntegreerd in domotica systeem
- Centraaldoos / Lichtpunt
- Wandlichtpunt
- Videofoon
- Videofoon binnendeel
- Deurbel gang

MATERIALEN/KLEUREN


- A metelwerk rood bruin met vormstenen en patronen
- B A-brick groen
- C voordeurtrap/bordes - hardsteen enokien met antlöp rand of gelijkwaardig
- D luifel metaal, gemoffeld wit / hout met verlichting
- E tegels - groen glazuurd
- F voordeurkozijn wit, deur eken met glasstrook en sierrooster in grijs
- G houten kozijnen dekkend geschilderd wit/ hardsteen raamdorpels
- H glazen balustrades met metalen leuning
- J cementpleister
- K garage deur - overhead - aluminium in licht eken motief
- L dakrand wit - hout, dekkend wit geschilderd
- L afdekker zelfde kleur
- M begroeid groen dak
- N privacy scherm - profiel met gelaagd glas met opde folie
- O begroeid groene gevel
- P dakranden zinkaloe - plaat wit waar van toepassing
- Q hemelwaterafvoer - zink gepateneerd
- R rabat zwart gebelst
- S aluminium schuifpui - wit
- T daktrim zinkaloe - groen dak
- U regel hout wit op erfgrens
- V kozijn hout wit, deur hout wit met glas
- W hekwerk met begroeiing

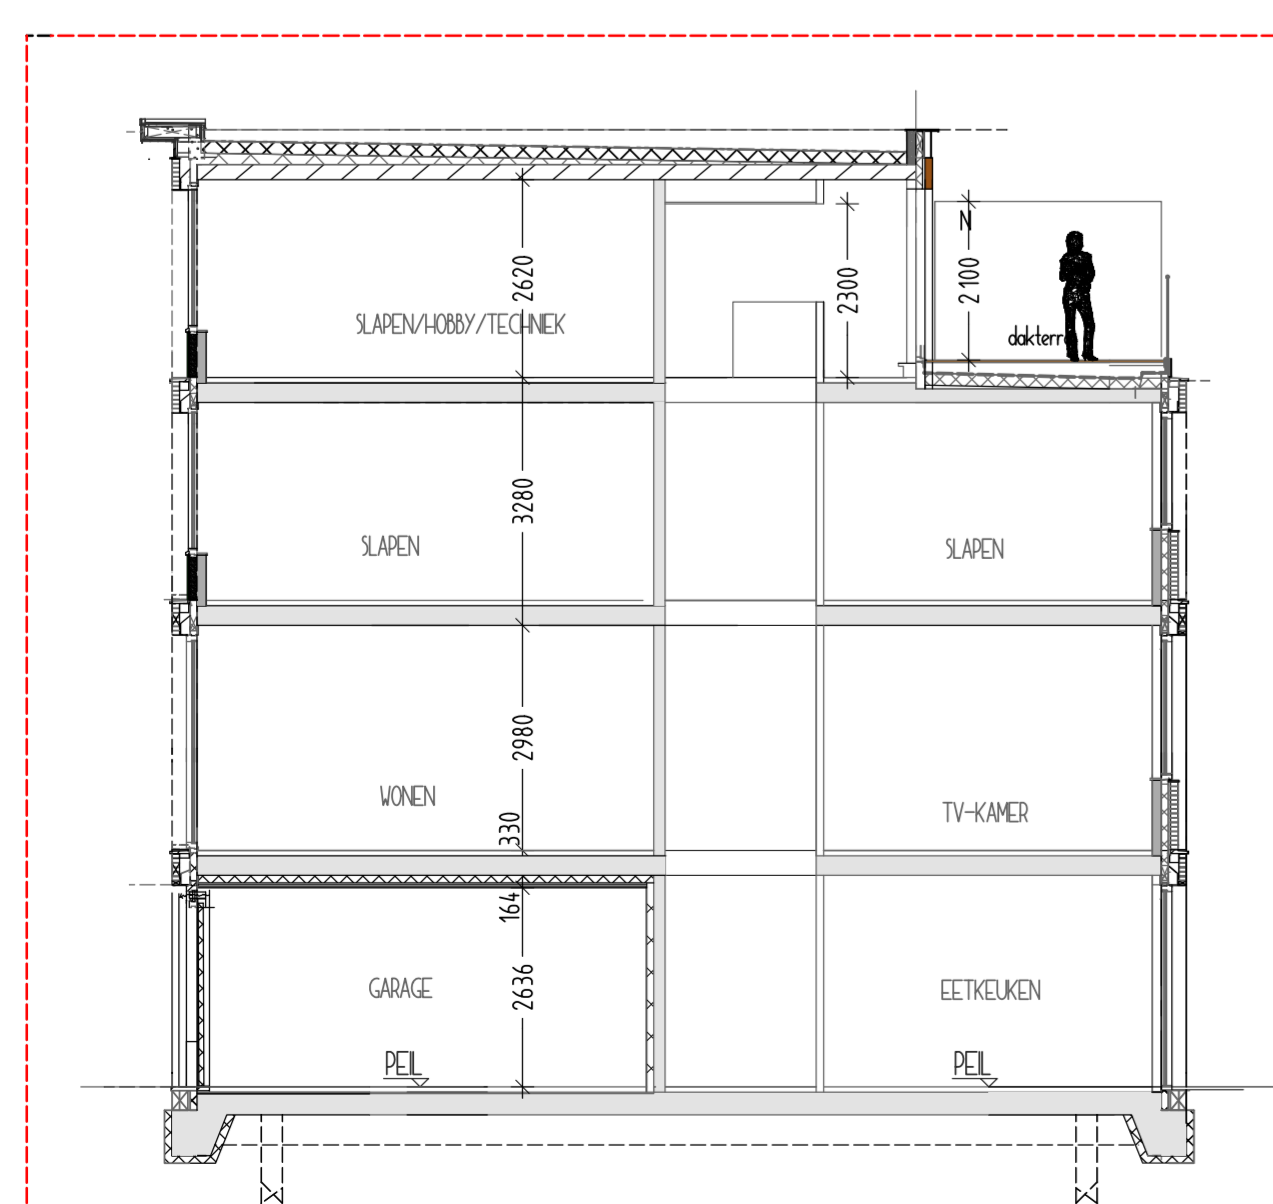

DWARSDOORSNEDE 2 - bouwnummer 1

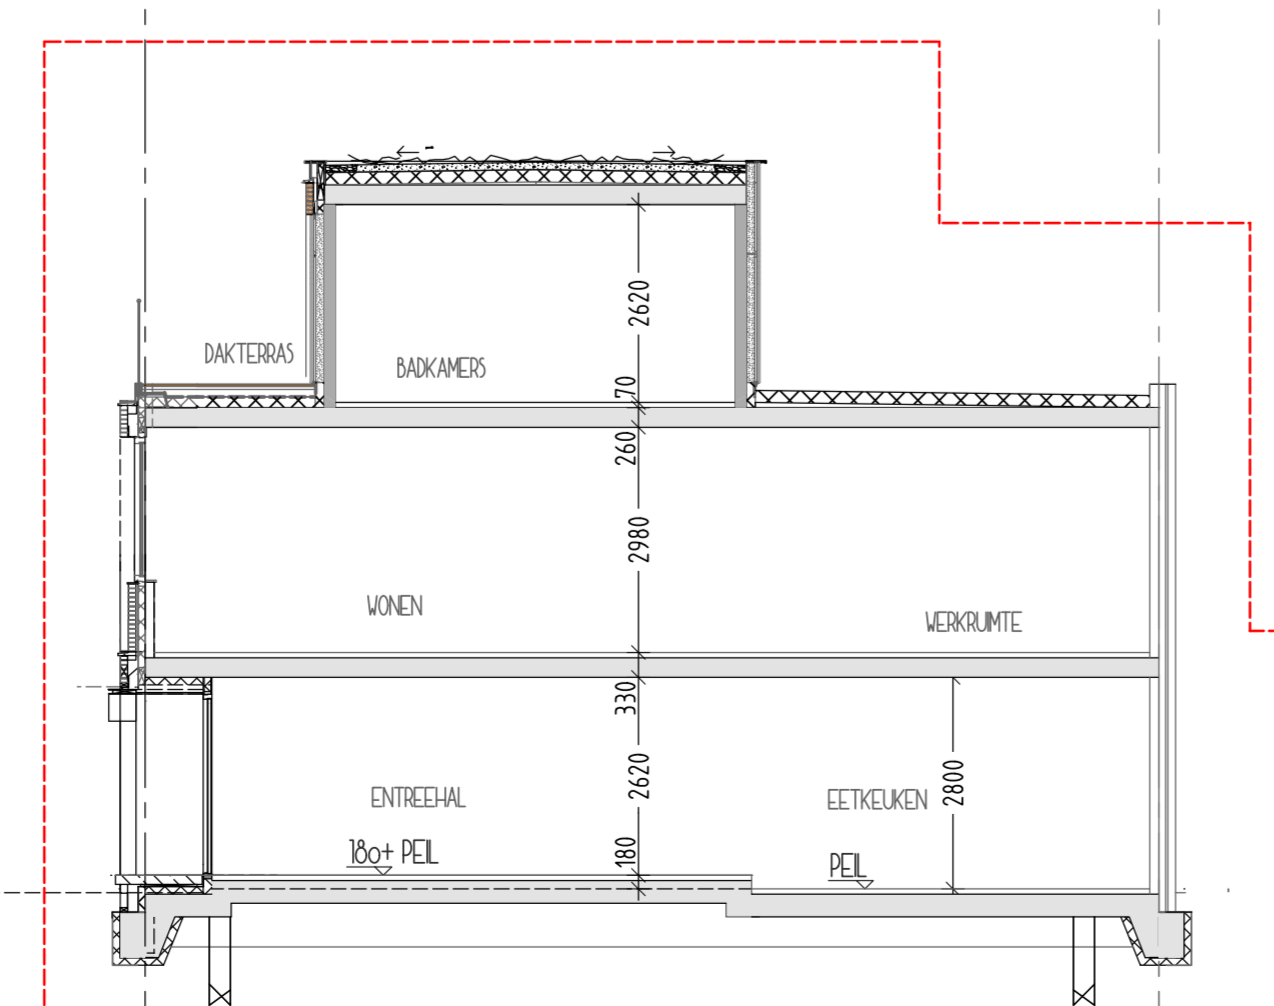

DWARSDOORSNEDE 1 - bouwnummer 1

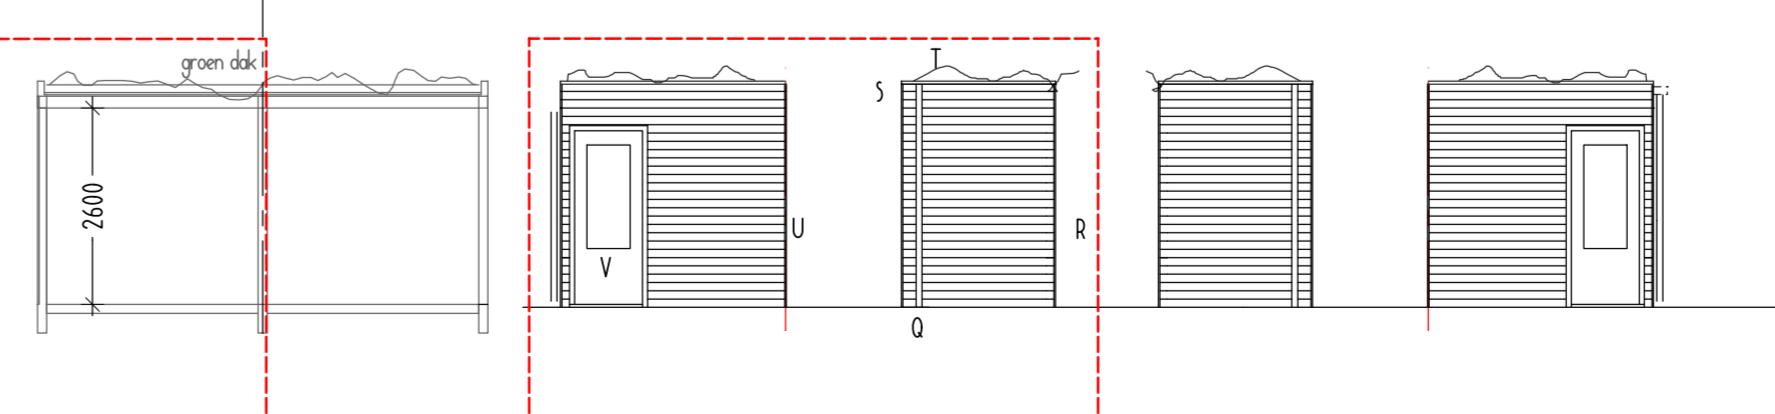

BUITENBERGING - bouwnummer 1

AFAC-LOCATIE ZWOLLE

onderdeel BOUWNUMMER 1  
tekeningnummer VERKOOP BLAD  
formaat A0 - oversized  
schaal 1 a 50 / 1 a 100  
datum 11.02.2026  
aangepast A 25.03.2026