


# BOUWNUMMER 5




SITUATIE 1 a 350


## BERGINGEN

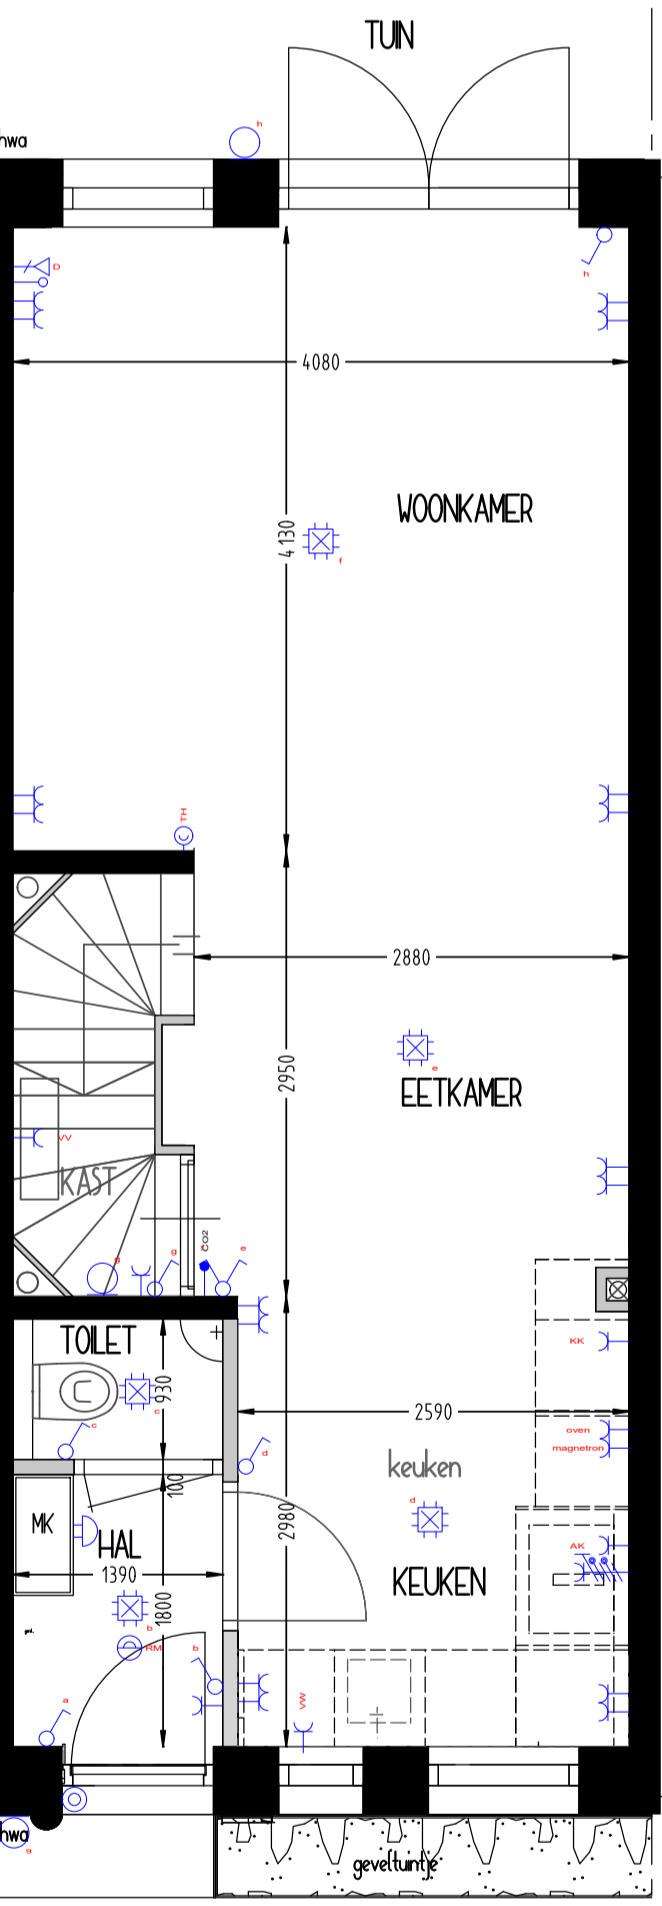

BEGANE GROND 1a50

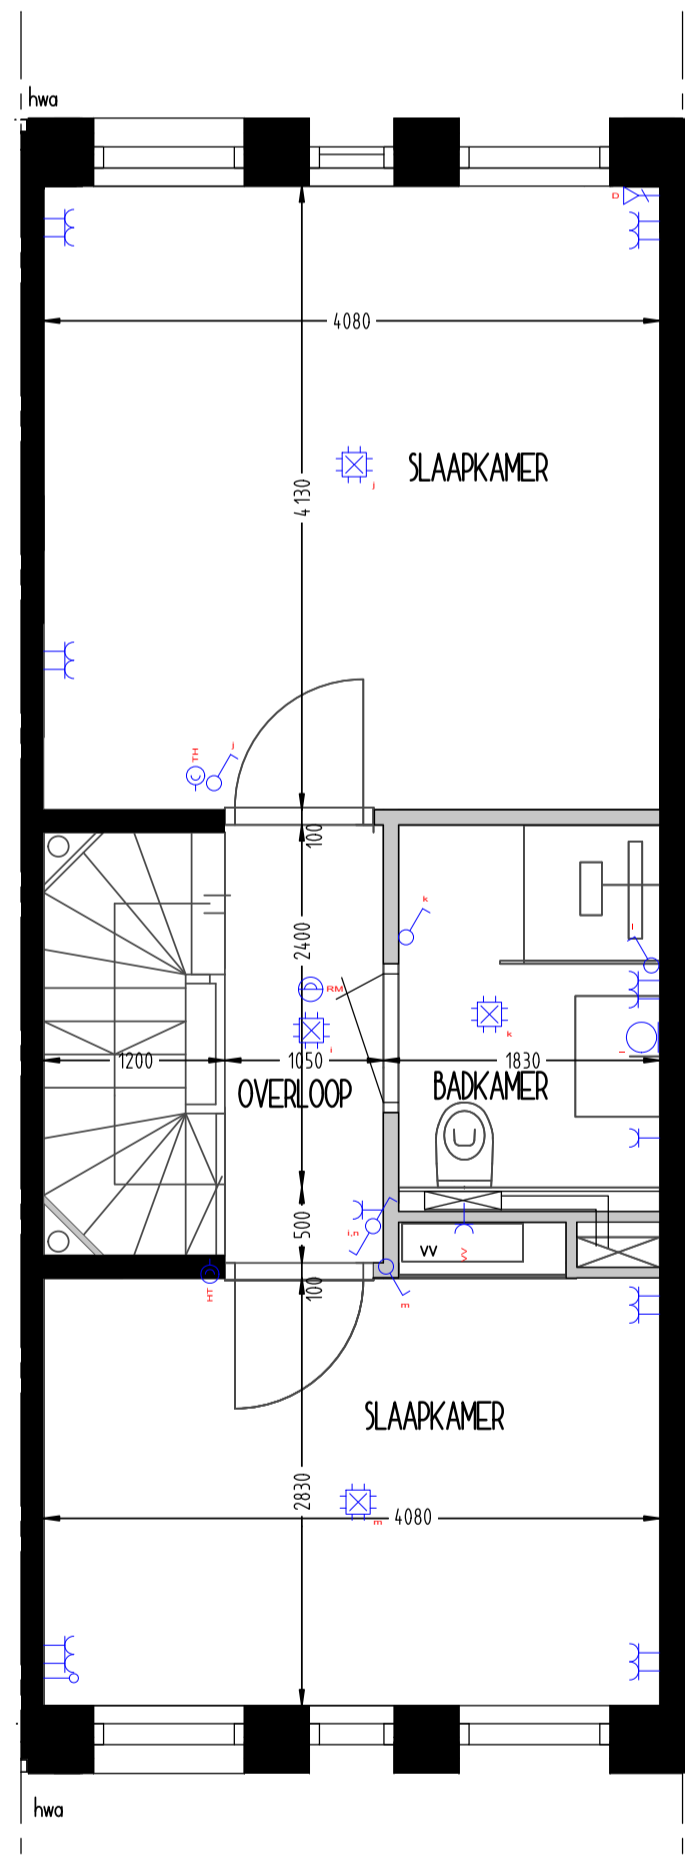


1E VERDIEPING 1a50

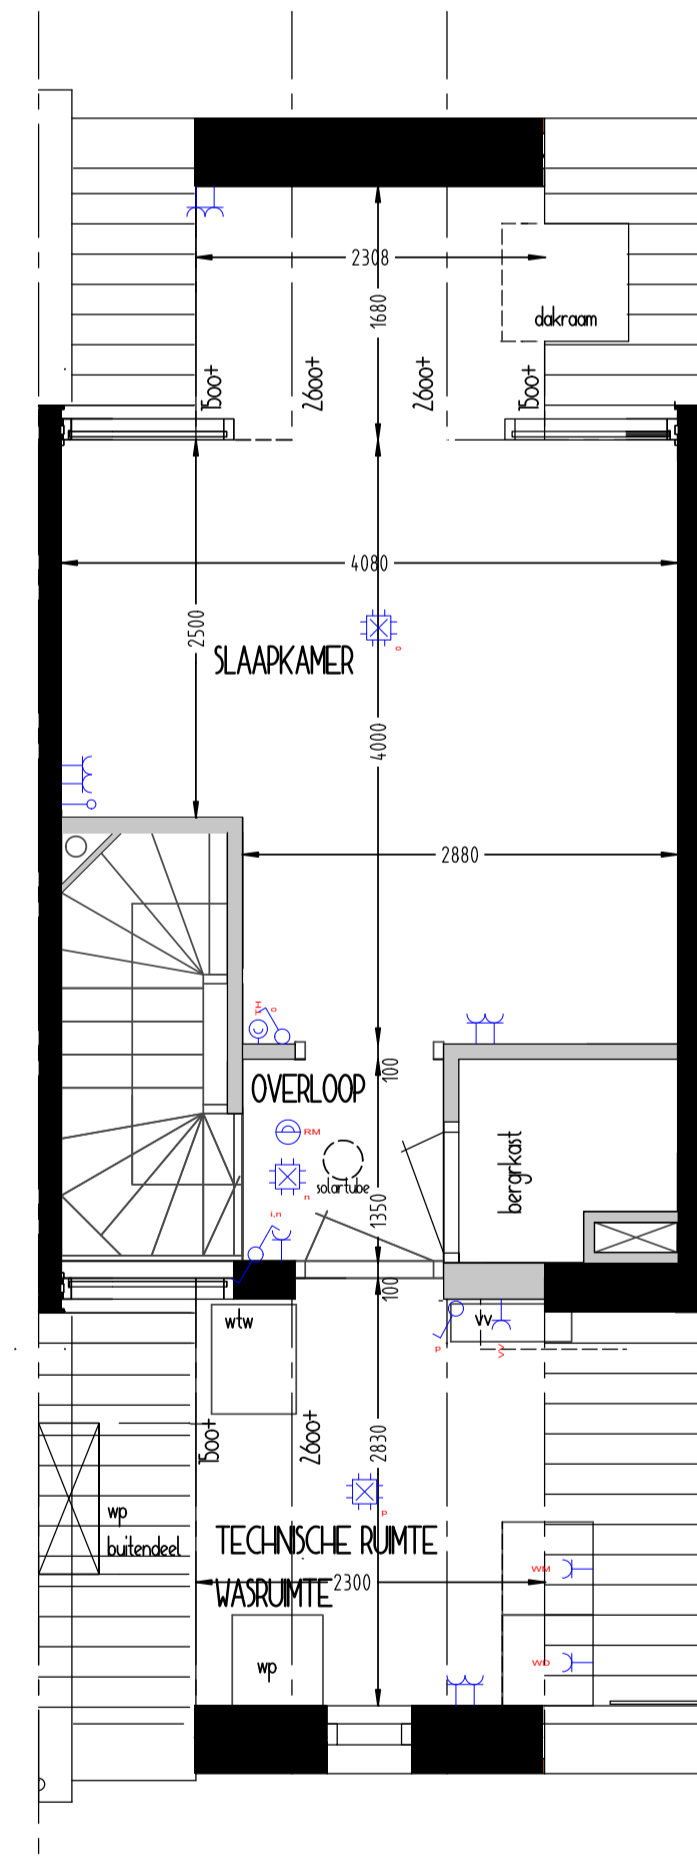


2E VERDIEPING 1a50


- |                |                          |  |  |
|----------------|--------------------------|--|--|
| <b>RENVOOI</b> | dragende wanden          | <b>MATERIALEN/KLEUREN</b>  | A melaleuk rood bruin met verticale en horizontale |
|                | niet-dragende wanden     | B lichte - groen gelakt  |  |
| MK             | meterkast                | C houten kozijnen dekkend gevelbald met draaiende delen groot RAL kleur                  |  |
| vv             | vloerverwarmingverdelers | houten kozijnen dekkend gevelbald met draaiende delen terrasbruin RAL kleur              |  |
|                |                          | D melaleuk wachtafstander  |  |

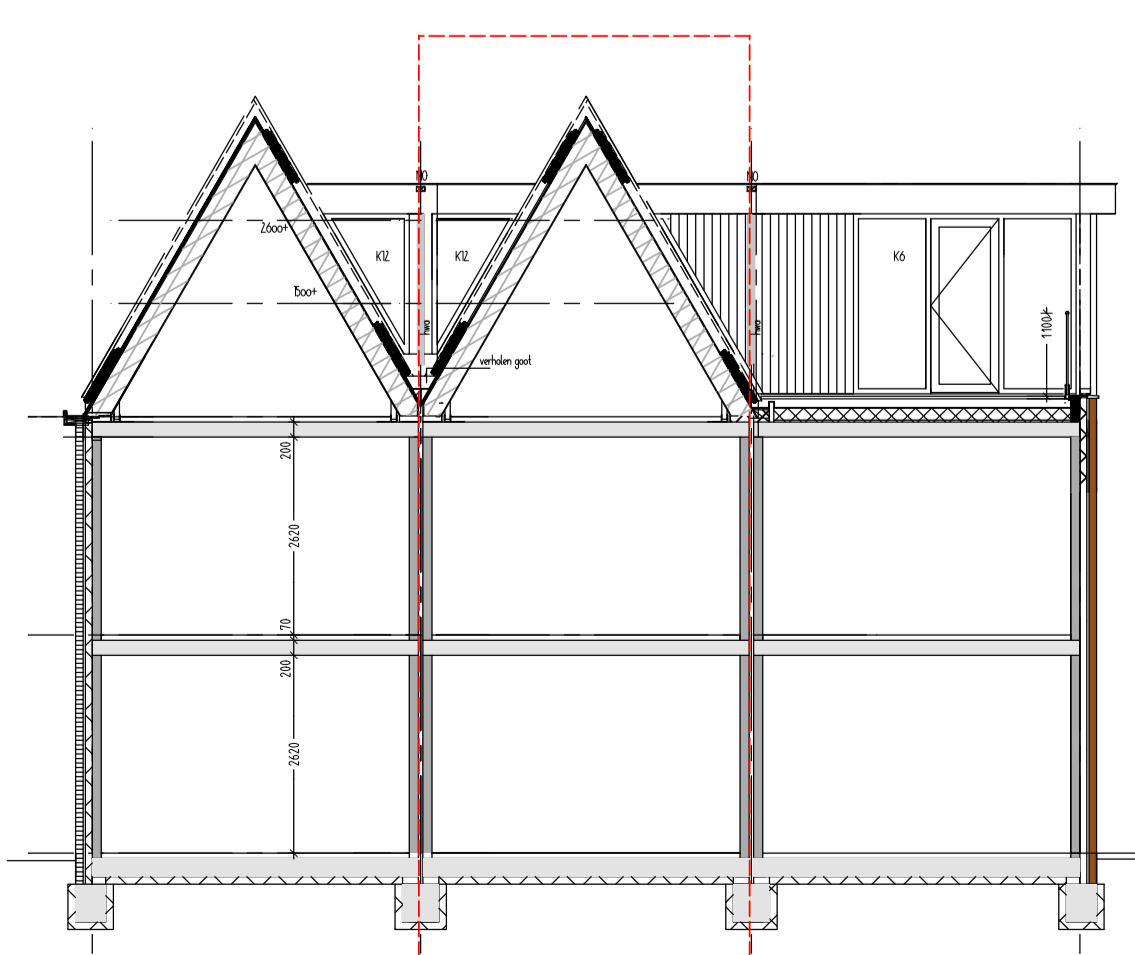

DOORSNEDE 1

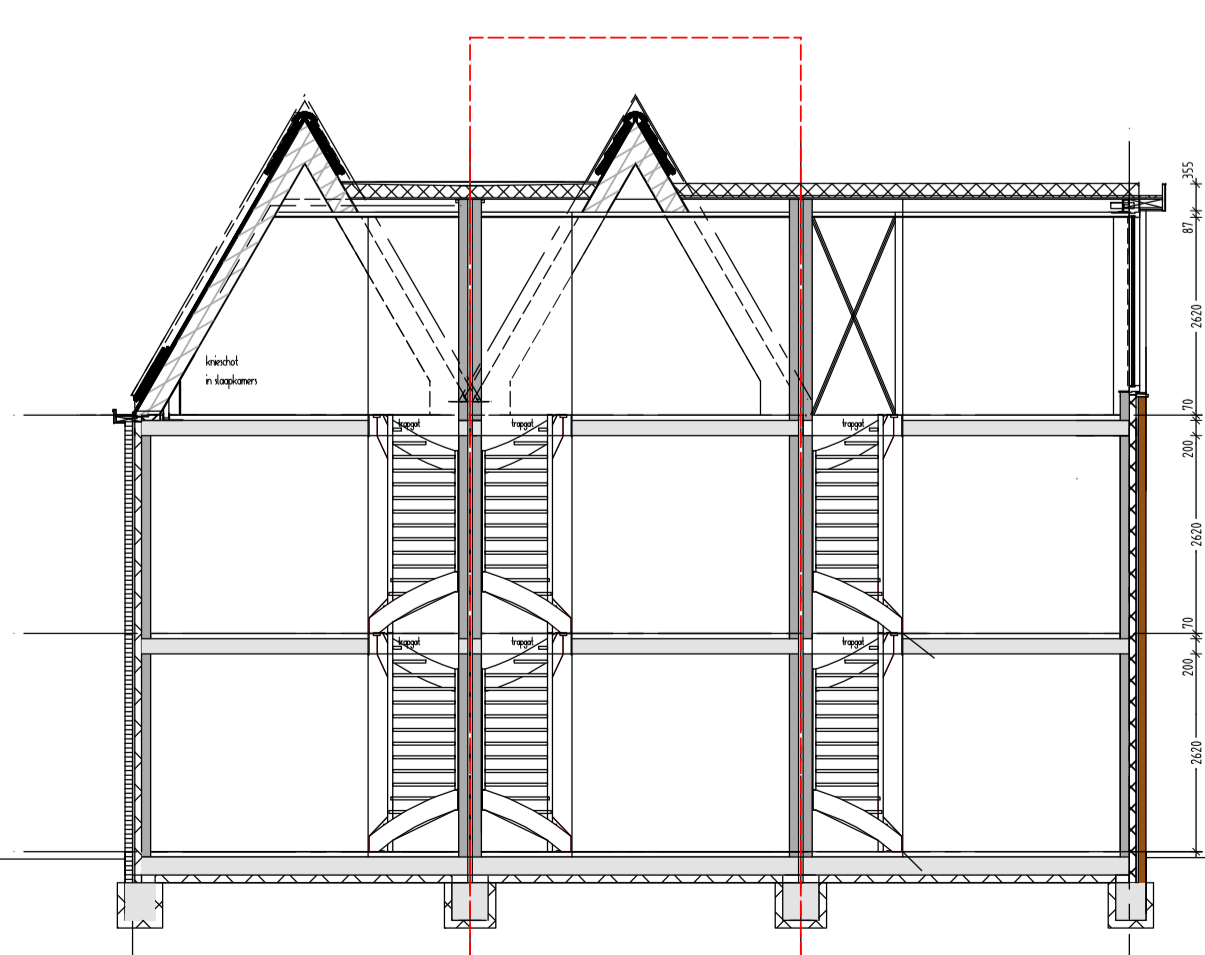

DOORSNEDE 2

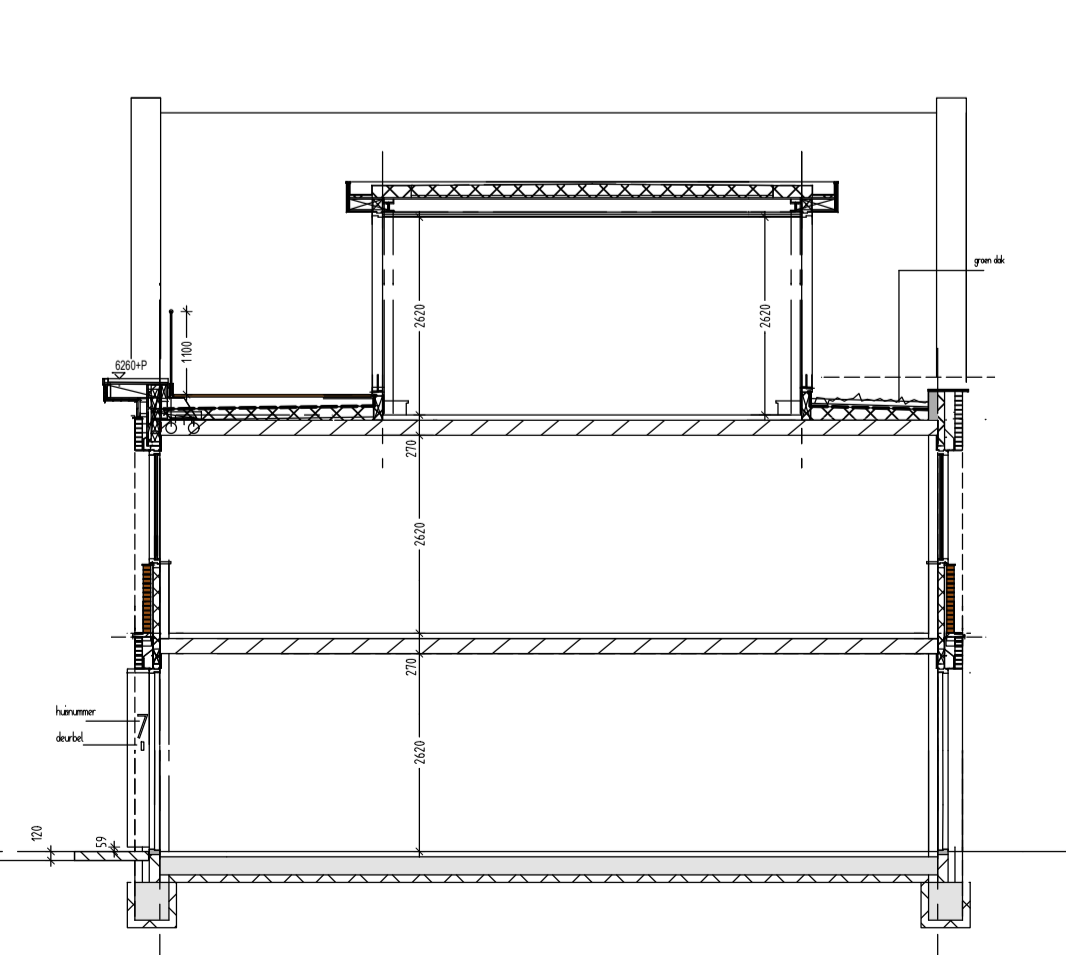

DOORSNEDE 3

## AFAC-LOCATIE ZWOLLE

onderdeel BOUWNUMMER 5  
 tekeningnummer VERKOOP BLAD  
 formaat A0 - oversized  
 schaal 1 a 50 / 1 a 100  
 datum 21 maart 2026  
 gewijzigd A 25.05.2026

