

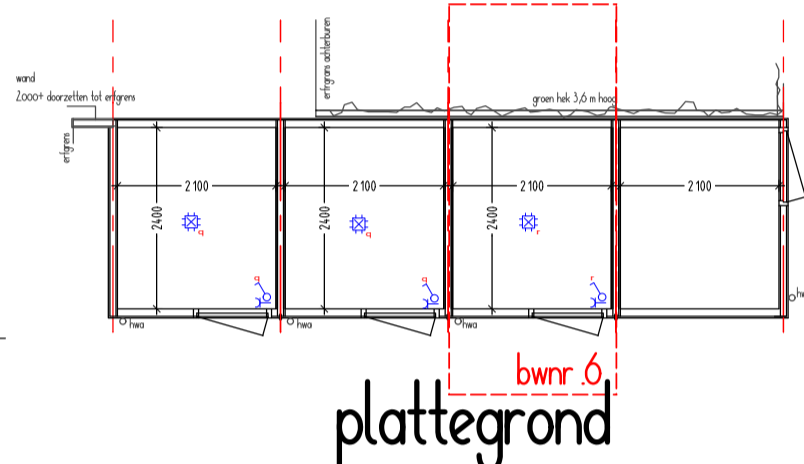
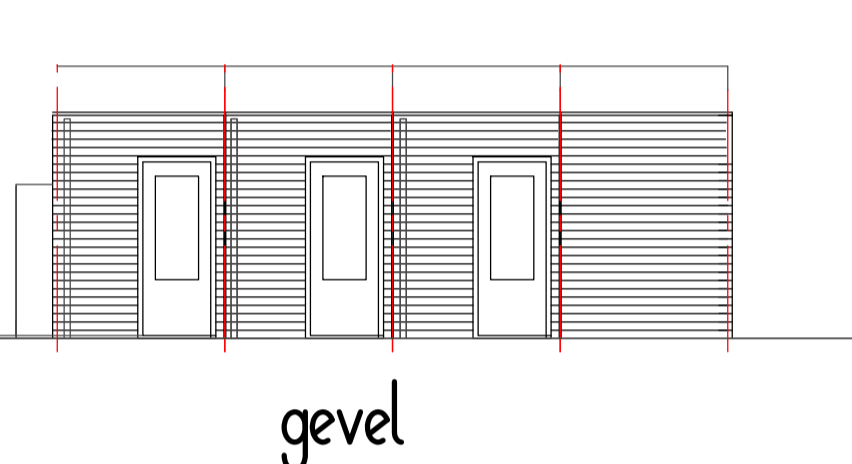


BOUWNUMMER 6

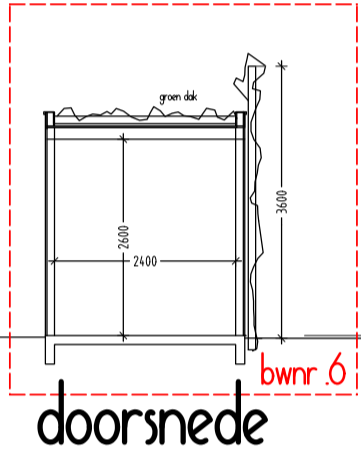

SITUATIE 1 a 35o

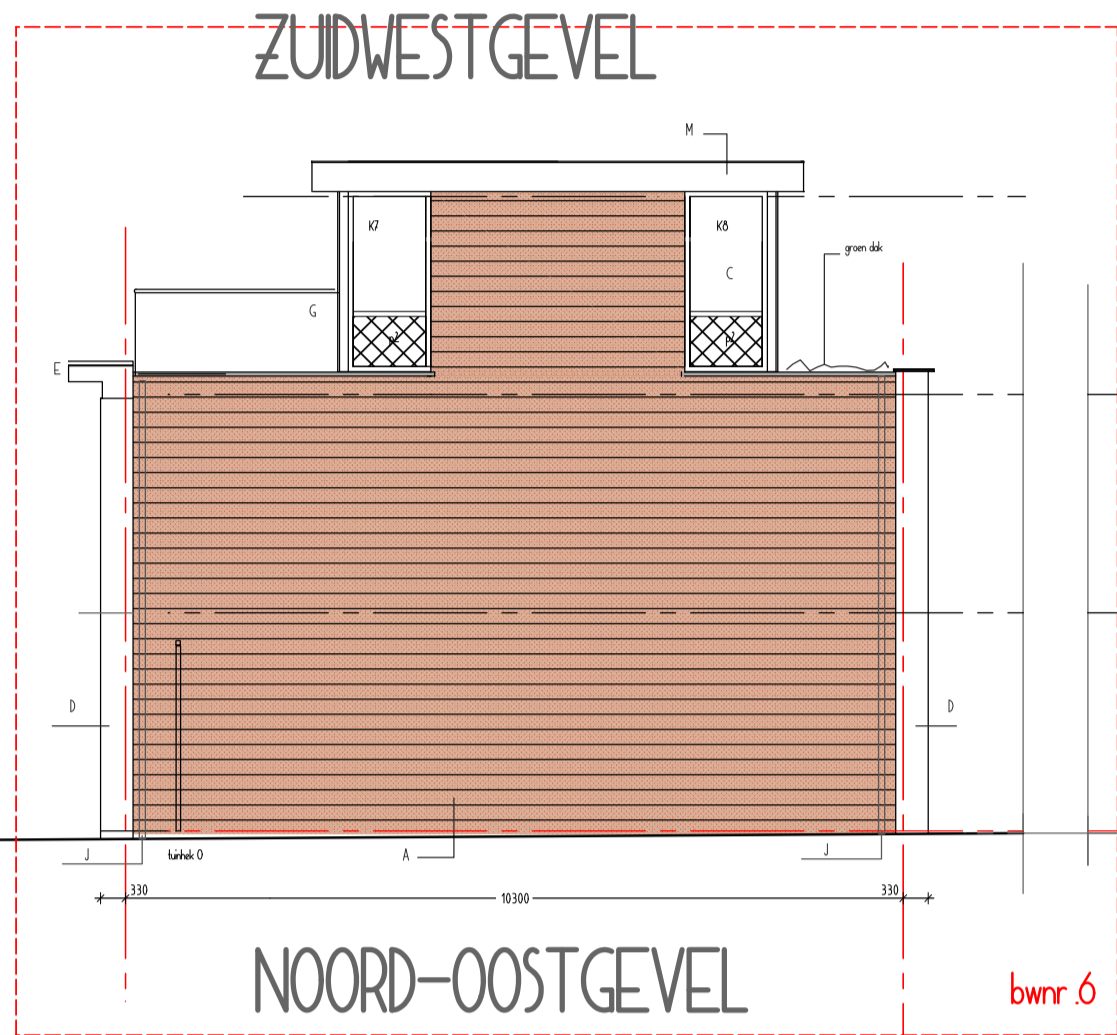


doorsnede


gevel

plattgrond


BERGINGEN

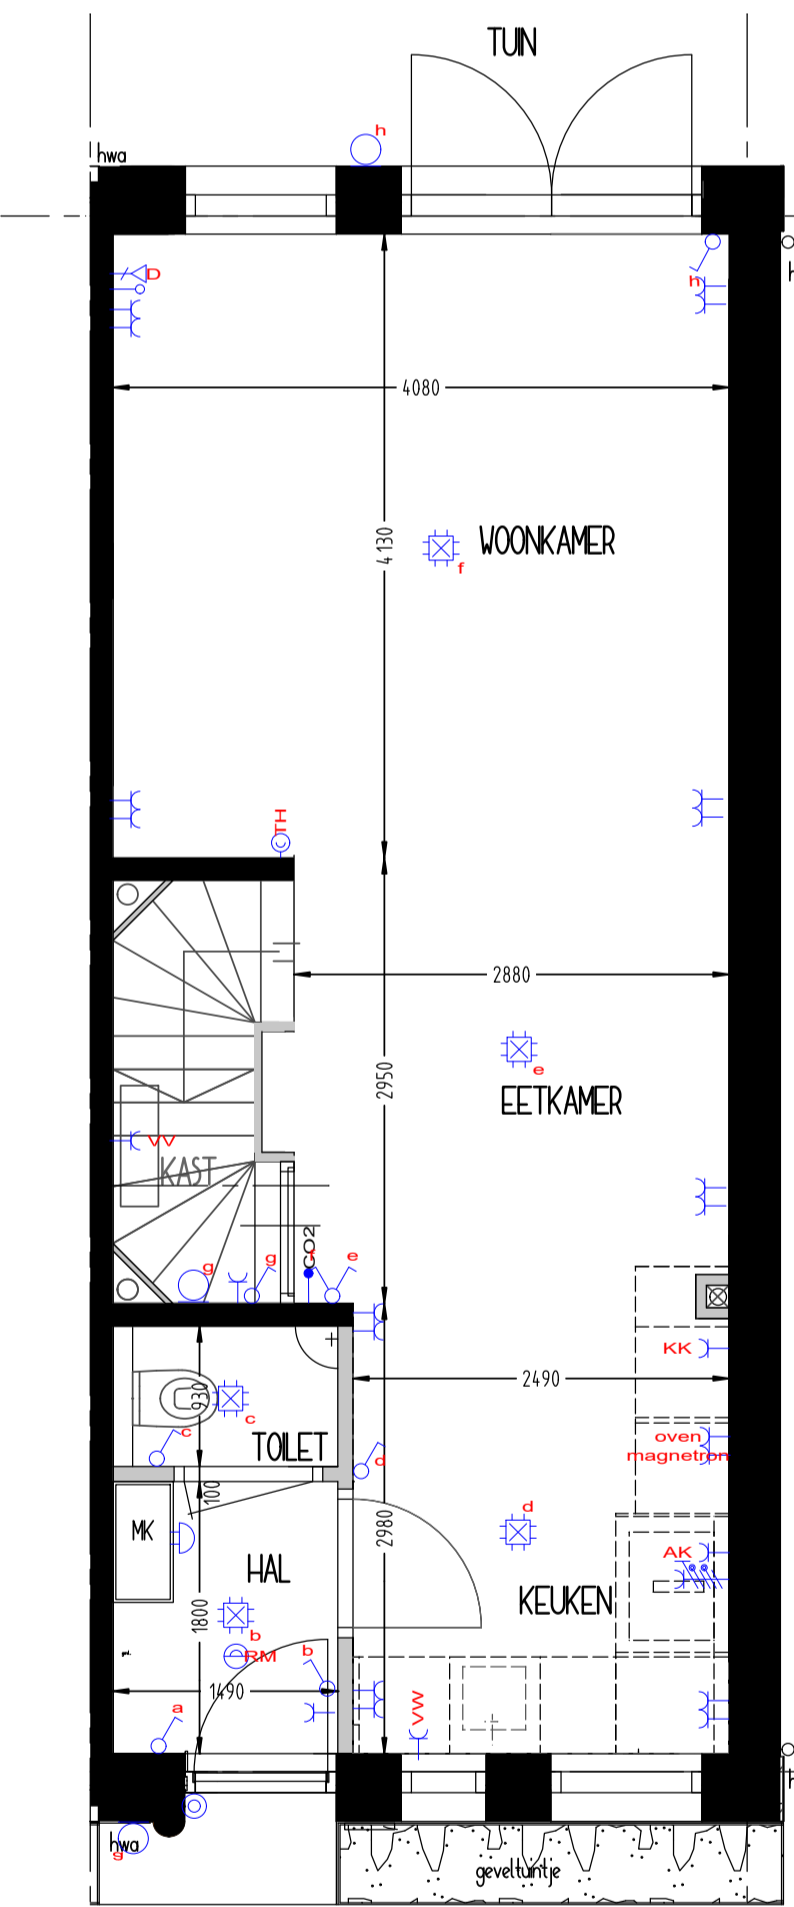

BEGANE GROND 1a5o

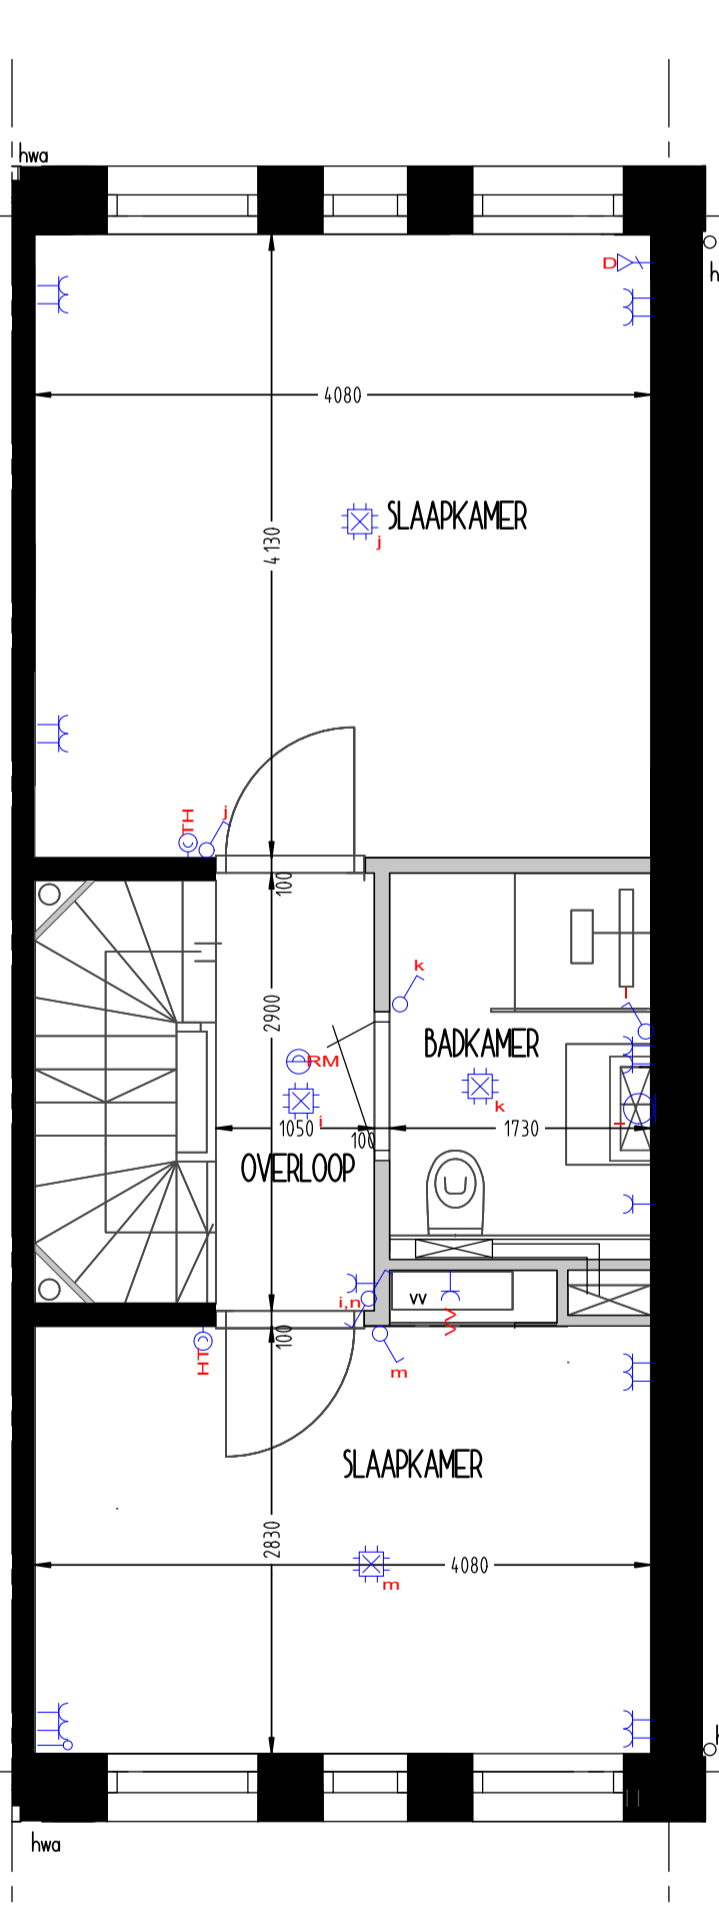

1E VERDIEPING 1a5o

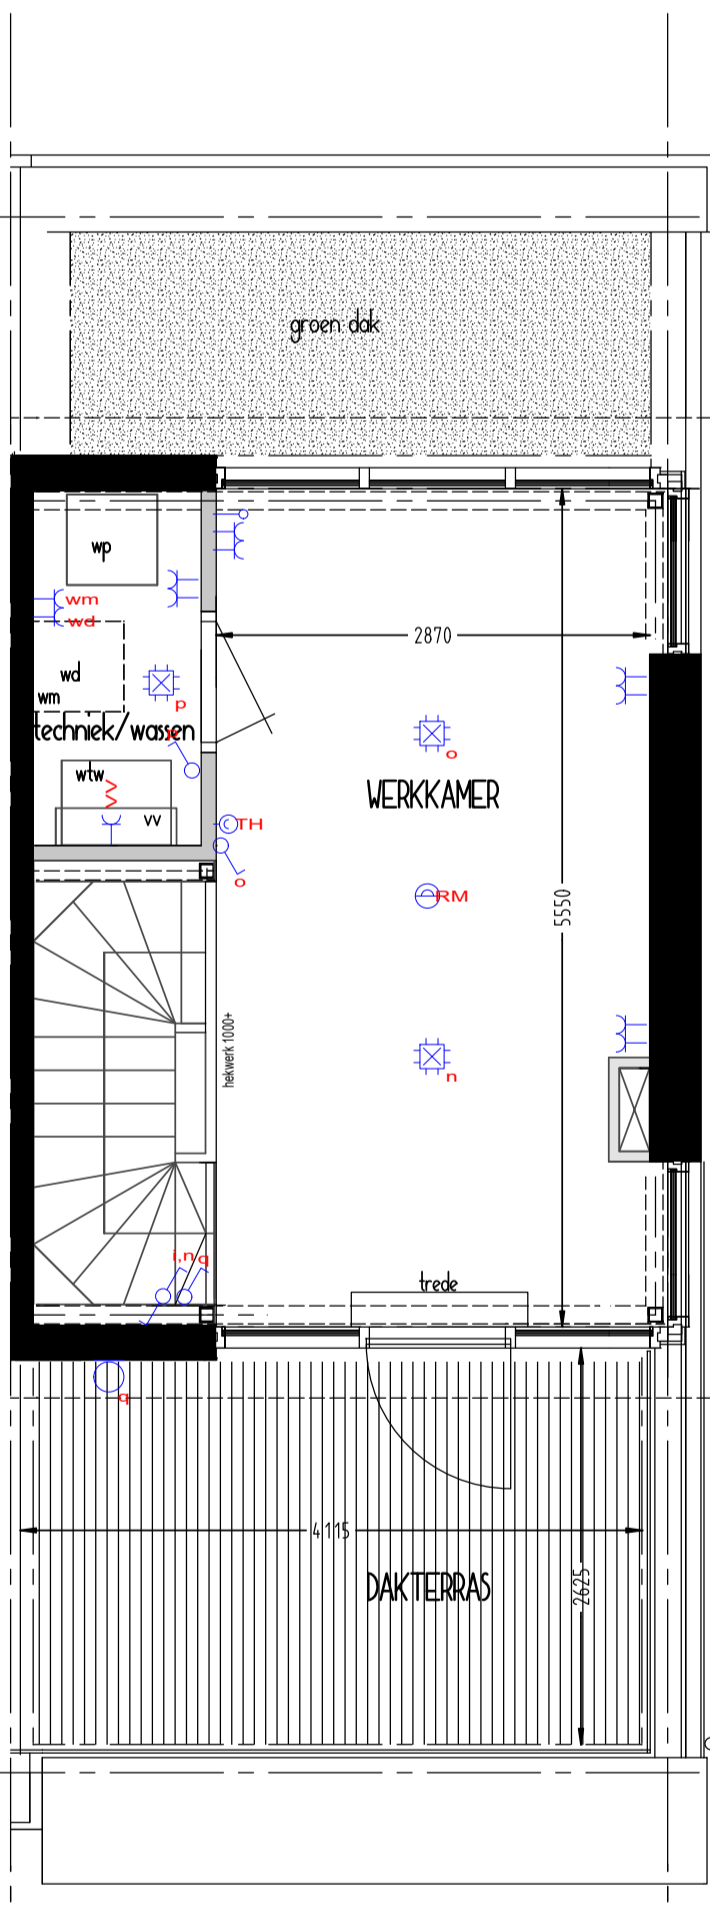


2E VERDIEPING 1a5o


- RENVOOI**
- dragende wanden
 - niet-dragende wanden
 - meterkast
 - vloerverwarmingverdelers
 - wasmachine
 - wasdroger
 - warmteterugwinning
 - warmtepomp
 - hemelwaterafvoer
 - koelkast
 - oven
 - vaatwasser

- RENVOOI ELECTRA**
- Enkelvoudige wandcontactdoos
 - Dubbelvoudige wandcontactdoos
 - Dubbelvoudige wandcontactdoos (opbouw)
 - Aansluitpunt Telefoon
 - Aansluitpunt CAT
 - Aansluitpunt Data, enkelvoudig
 - Aansluitpunt Data, dubbelvoudig
 - Rookmelder
 - Thermostaat
 - Inductie 2x230V
 - Loze leiding
 - CO2 meter
 - Mechanische ventilatie, toe- en afvoer, voorzien van CO2-regeling in de woonkamer
 - Enkelvoudige schakelaar
 - Dimmer
 - Wissel schakelaar
 - Ser ieschakelaar
 - Krui schakelaar
 - Centraaldoos / Lichtpunt
 - Wand lichtpunt
 - bedrukker
 - Deurbel, gang


- MATERIALEN/KLEUREN**

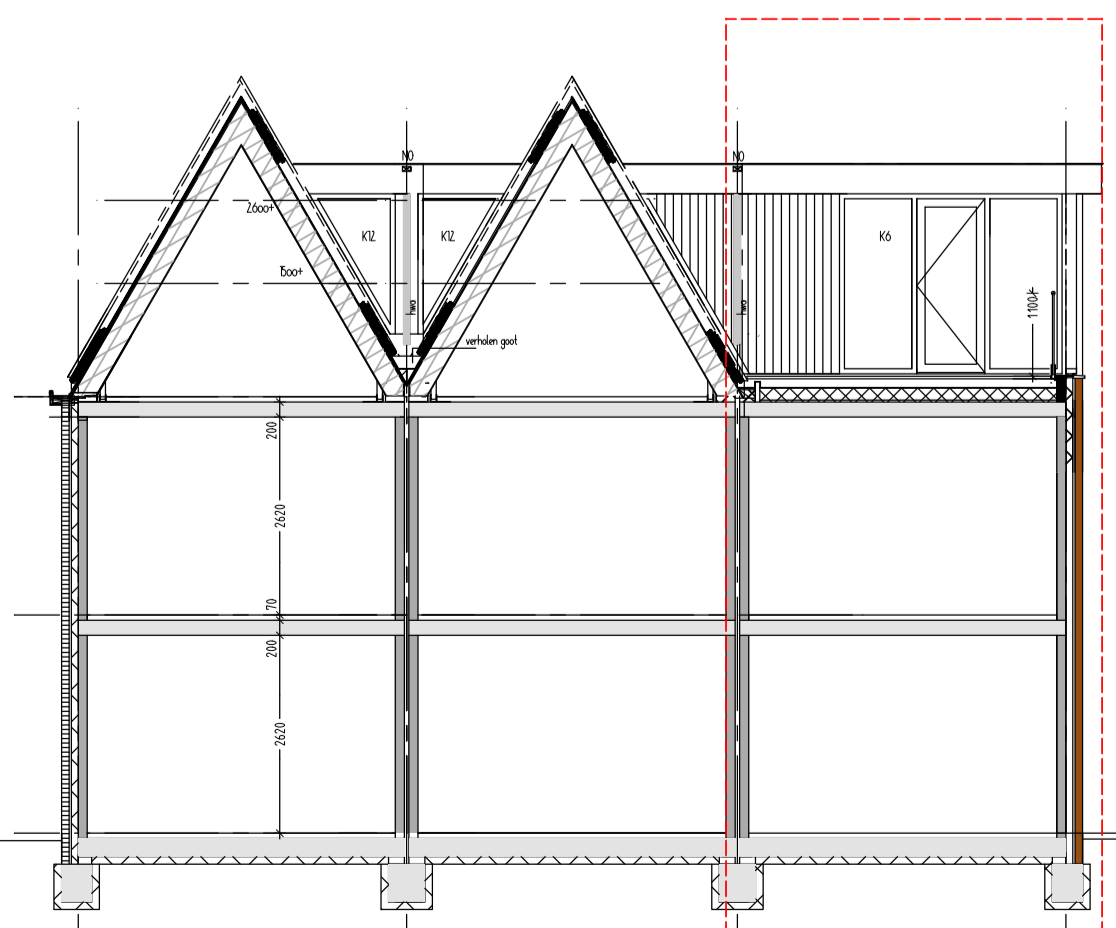

DOORSNEDE 1

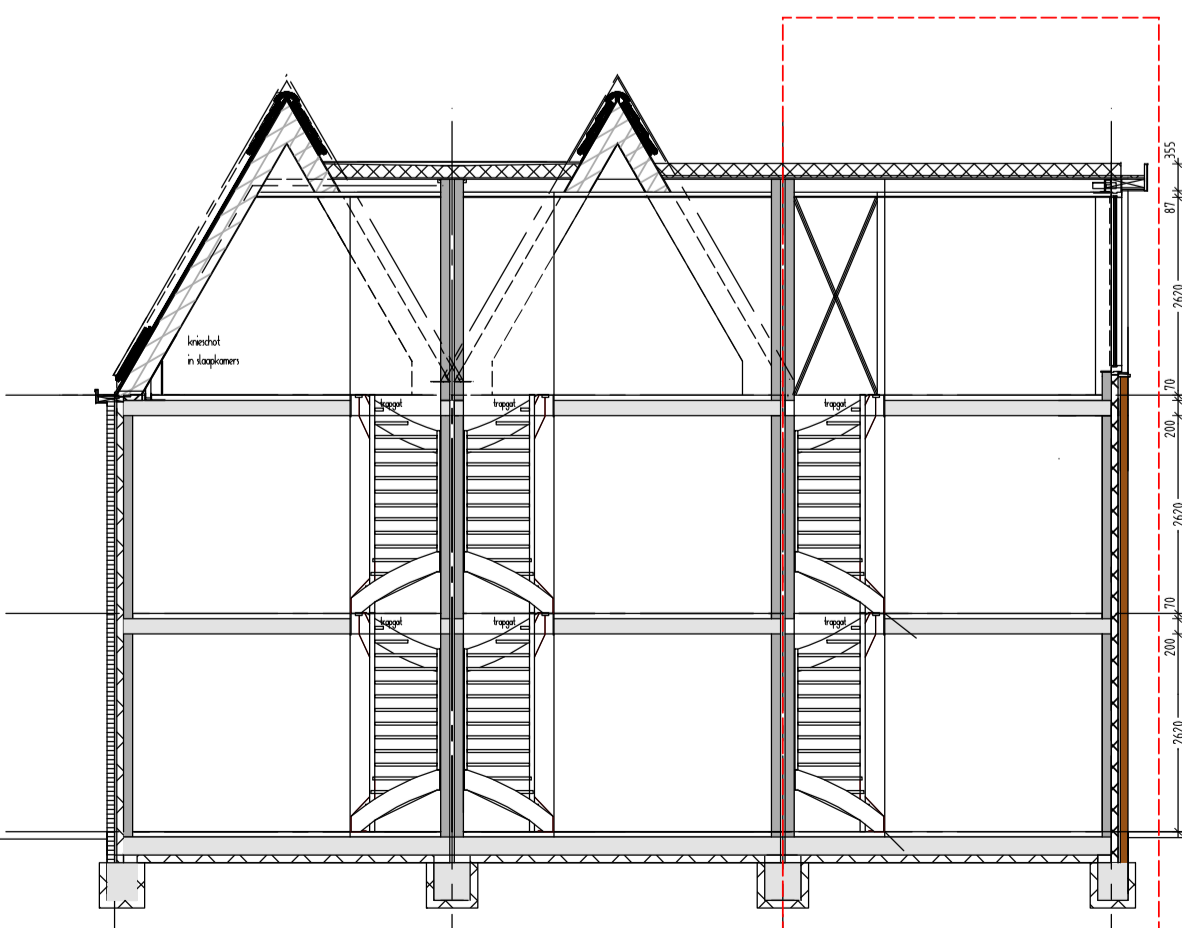

DOORSNEDE 2

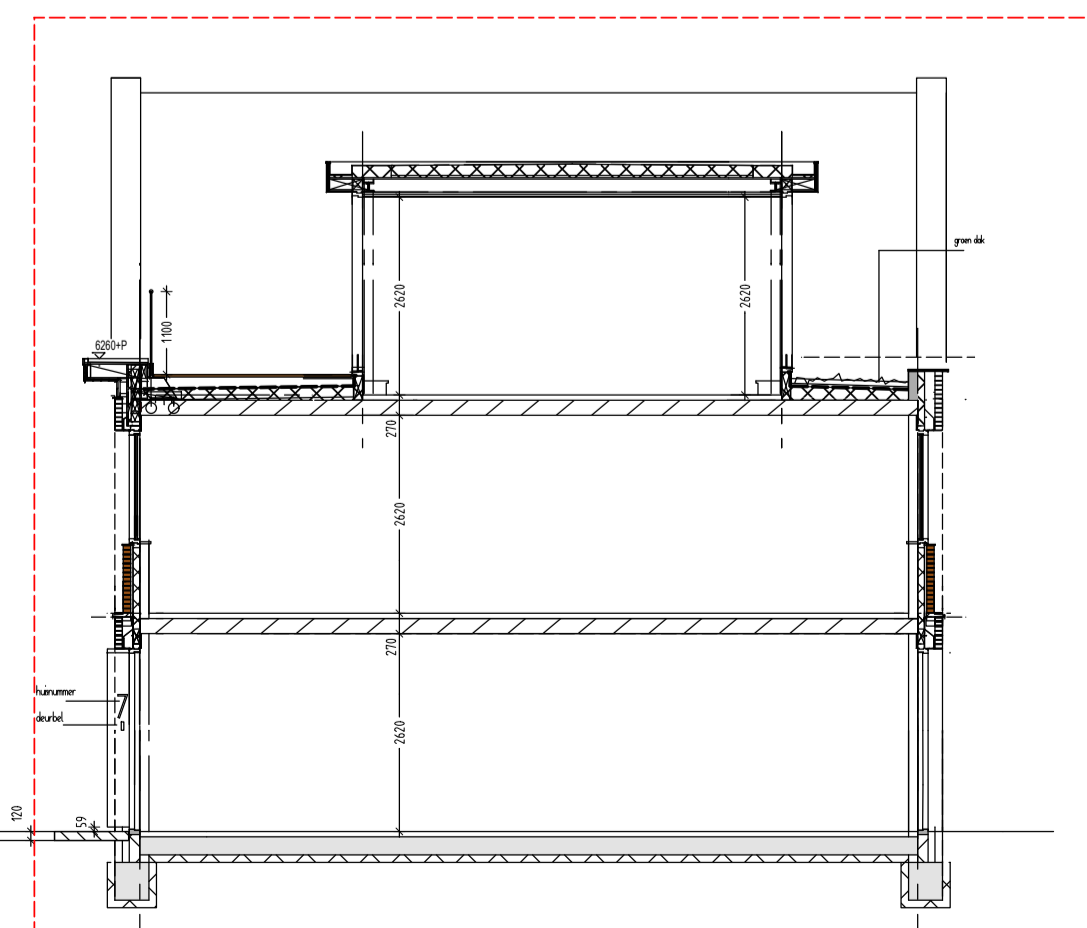

DOORSNEDE 3

AFAC-LOCATE ZWOLLE

onderdeel BOUWNUMMER 6
tekeningnummer VERKOOP BLAD
formaat A0 - oversized
schaal 1 a 5o / 1 a 1oo
datum 21 maart 2o26
gewijzigd A 25 o5 2o26

